

Извещение о предоставлении земельного участка

В соответствии со статьей 39.18 Земельного кодекса Российской Федерации администрация Красногвардейского района сообщает о предварительном согласовании предоставления в собственность земельного участка в кадастровом квартале 31:21:0702011, общей площадью 1561 кв.м., расположенного по адресу: Белгородская область, Красногвардейский район, г. Бирюч, ул. Цветочная, участок южнее д. №7, на расстоянии 25 метров, предназначенного для ведения личного подсобного хозяйства.


Граждане, заинтересованные в предоставлении земельного участка, вправе в течение тридцати дней со дня опубликования данного извещения подавать заявления о намерении участвовать в аукционе по продаже данного земельного участка.

Подача заявления осуществляется путем личного обращения заявителя (представителя по доверенности) либо почтовым отправлением, по адресу: 309920, Белгородская область, Красногвардейский район, г. Бирюч, ул. Ольминского, 24, тел. 8(47247)3-24-62.

Заявления принимаются до 16:30 20 февраля 2025 г.

Схема расположения земельного участка
на кадастровом плане кадастрового квартала 31:21:0702011,
площадью 1561 м², г. Бирюч, ул. Цветочная, участок
южнее д. №7, на расстоянии 25 метров

Утверждена

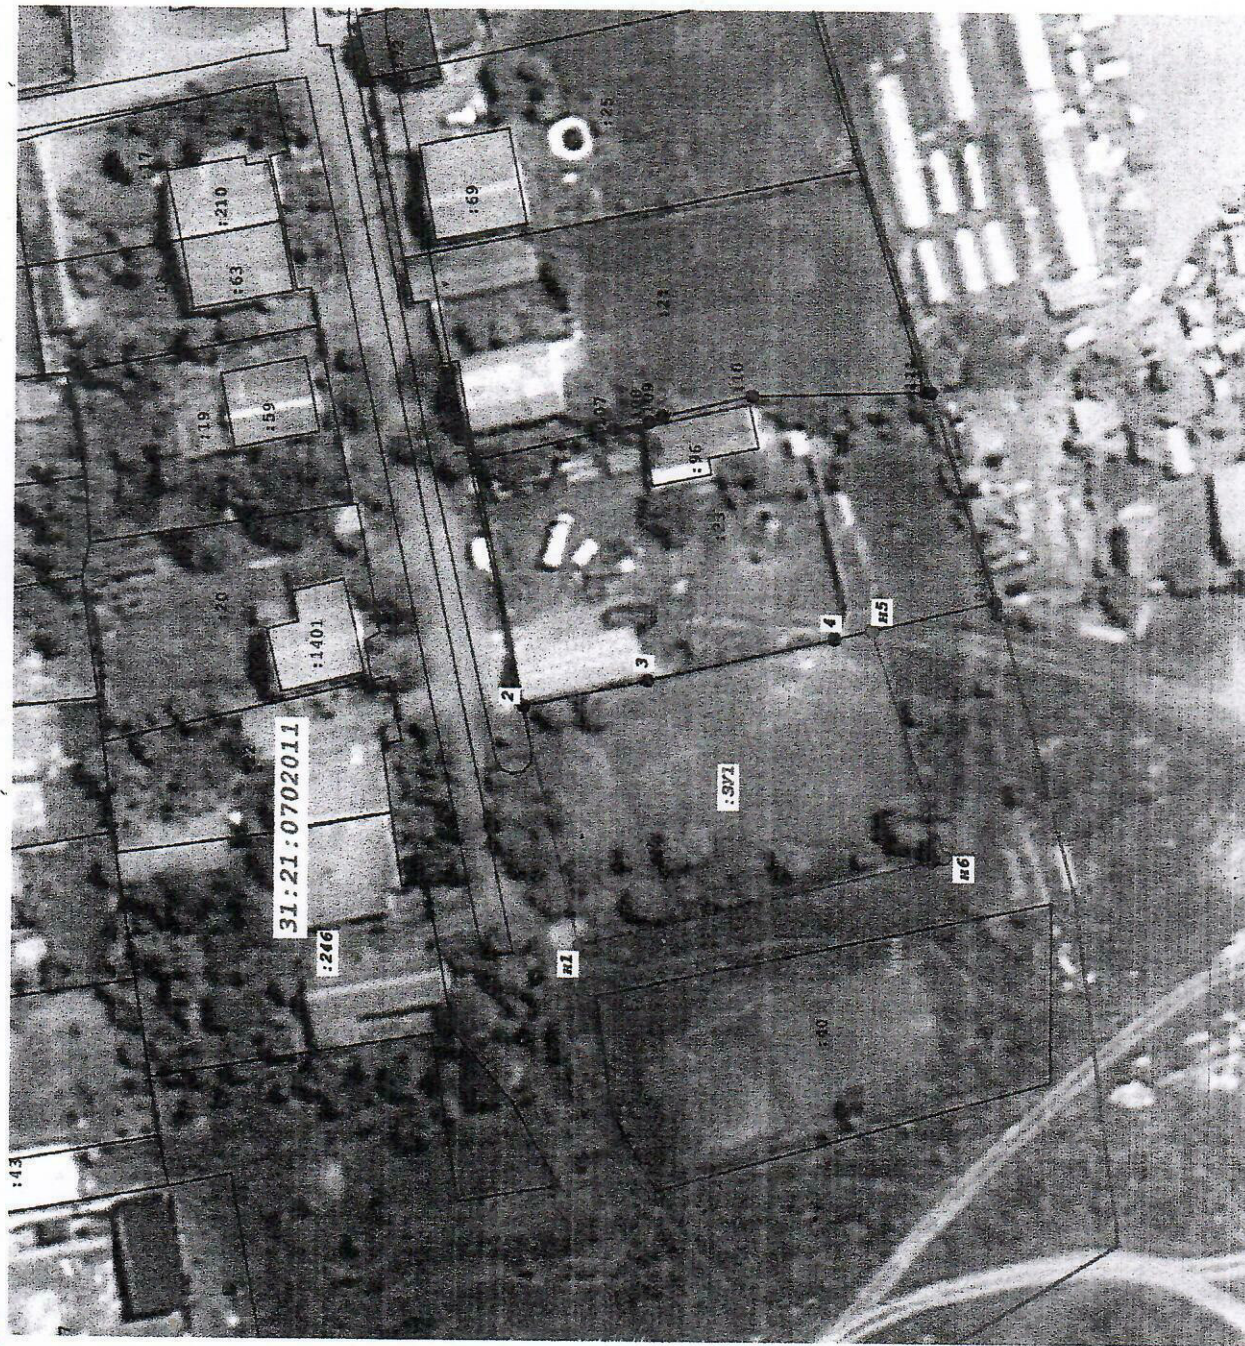

СК-31

№ точки	координаты ЗУ1	
	X	Y
н1	401227.52	2243630.60
2	401235.13	2243662.27
3	401218.57	2243665.81
4	401193.70	2243671.39
н5	401188.74	2243672.58
н6	401178.78	2243642.57
Площадь = 1561 (кв.м)		

Условные обозначения:

_____ граница кадастрового квартала

31:21:0702011 номер кадастрового квартала

○ н1 образуемая точка

□ ЗУ1 формируемый земельный участок

Масштаб 1:1000